

1. OG

HAUSA

HAUS B



1. OBERGESCHOSS

EXTENSIVE DACHBESCHÜTTUNG


Z. RETTUNGSWEG

D


2

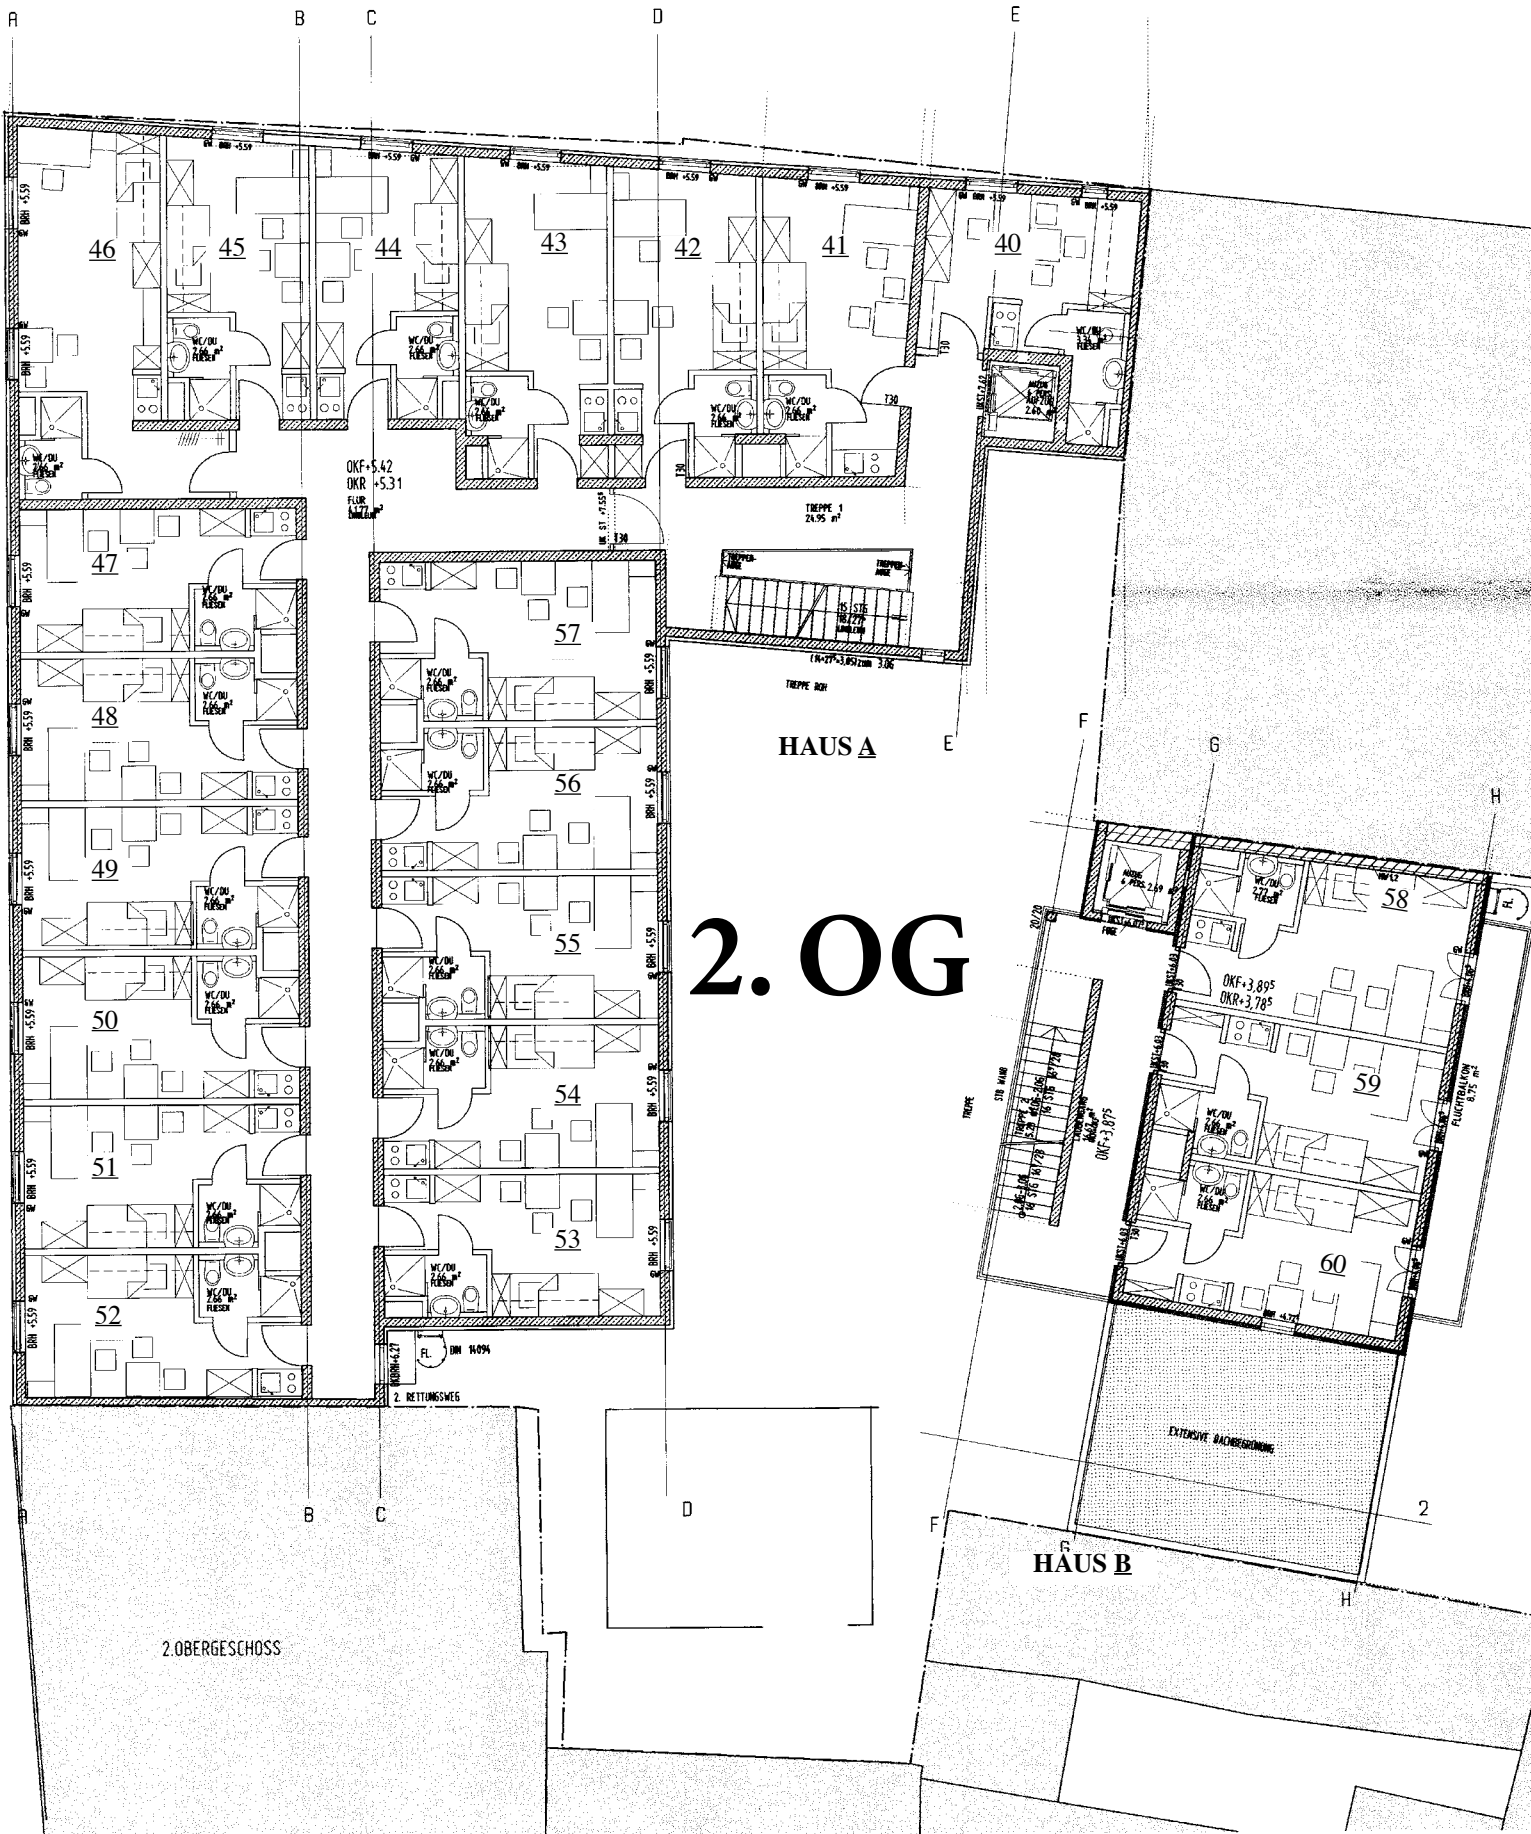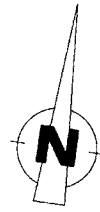

2. OG

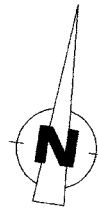

DOLLSTRASSE

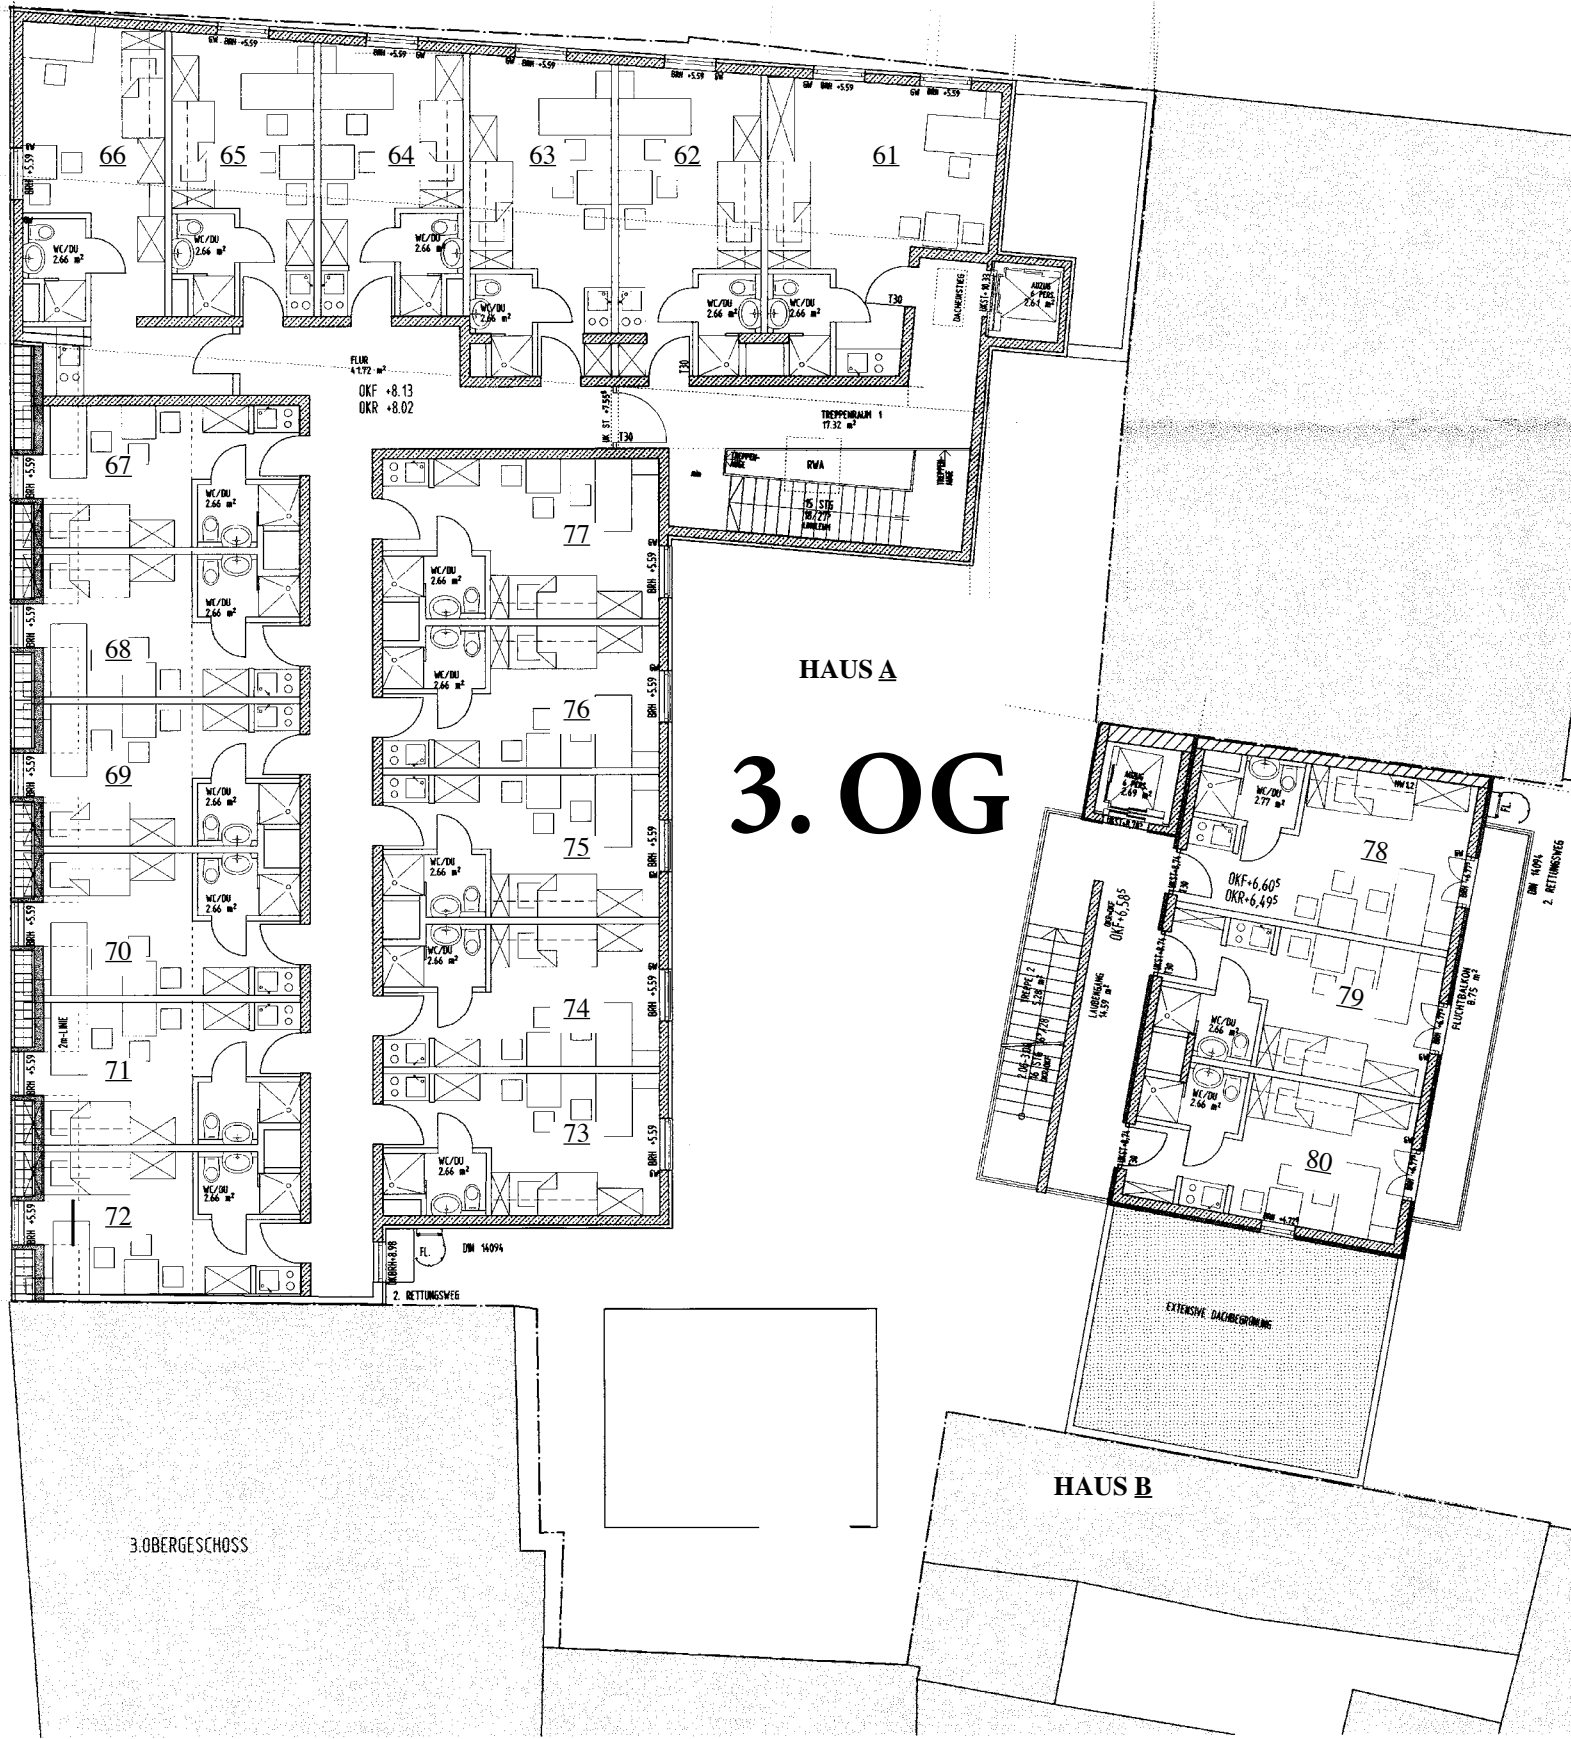

HAUSA

# 3. OBG

HAUS B

3. OBERGESCHOSS